


Утверждена _____

от _____ № _____

**СХЕМА РАСПОЛОЖЕНИЯ ЗЕМЕЛЬНОГО УЧАСТКА
ИЛИ ЗЕМЕЛЬНЫХ УЧАСТКОВ НА КАДАСТРОВОМ ПЛАНЕ ТЕРРИТОРИИ**

Условный номер земельного участка		
Площадь земельного участка		510м ²
Обозначение характерных точек границы	Координаты, м	
	X	Y
1	2	3
n1	464428,96	1226331,38
2	464416,73	1226362,84
3	464402,20	1226357,28
n4	464414,91	1226326,47
n1	464428,96	1226331,38

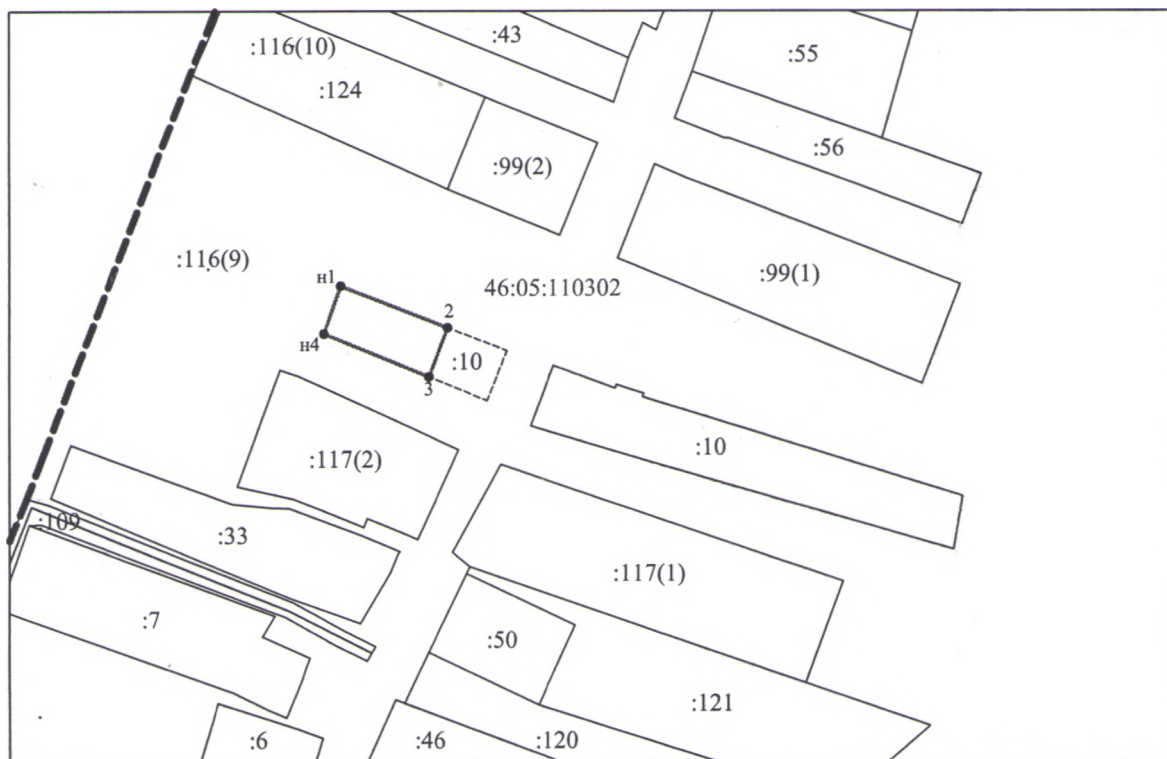

Масштаб 1:2000

Условные обозначения:

————— - граница образуемого земельного участка

———:10——— - граница и номер земельного участка, сведения о котором содержатся в ЕГРН

46:05:110302- номер кадастрового квартала

————— - граница кадастрового квартала

МСК-46 - используемая система координат