

Утверждена
Постановлением

(наименование документа об утверждении, включая наименования)

Администрации

органов государственной власти или органов местного

Дмитриевского района

самоуправления, принявших решение об утверждении схемы

Курской области

или подписавших соглашение о перераспределении земельных

от _____


№ _____

Схема расположения земельного участка или земельных участков на кадастровом плане территории

Условный номер земельного участка —		
Площадь земельного участка 25500 м ²		
Обозначение характерных точек границ	Координаты, м	
	X	Y
1	2	3
4	458877,61	1227272,26
3	458889,24	1227291,87
2	458656,24	1227421,87
1	458437,08	1227541,93
5	458397,69	1227564,46
6	458363,19	1227511,85
7	458391,60	1227494,62

1	2	3
8	458461,12	1227452,61
9	458485,87	1227437,73
10	458530,21	1227419,93
11	458574,52	1227400,73
12	458630,35	1227382,33
13	458669,67	1227372,34
14	458720,68	1227353,09
15	458762,19	1227335,33
16	458817,95	1227308,83
17	458861,47	1227286,32
4	458877,61	1227272,26

д. Новая Першина, Новопершинский сельсовет

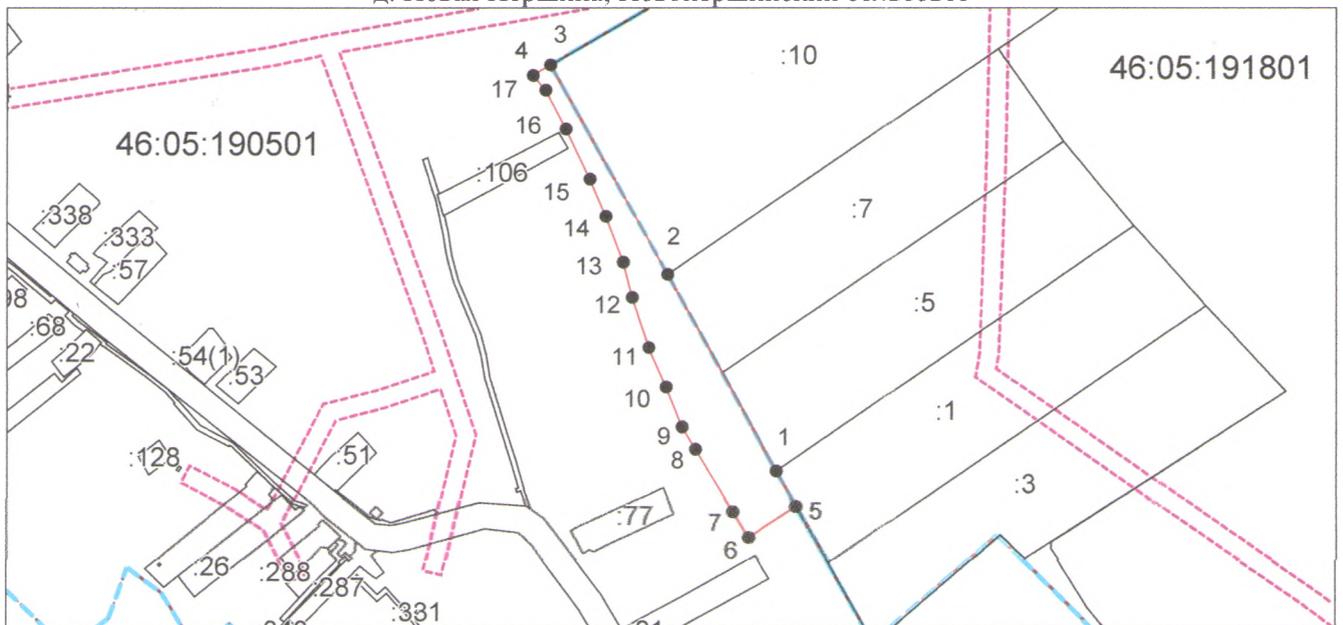

Система координат: МСК-46
Масштаб 1:8389

Условные обозначения:

- — граница образуемого земельного участка,
- — граница учтенного земельного участка,
- — граница кадастрового квартала,
- — характерная точка границы земельного участка.