


Раздел 3

Выписка из Единого государственного реестра недвижимости об основных характеристиках и зарегистрированных правах на объект недвижимости
Описание местоположения земельного участка

Земельный участок		
(вид объекта недвижимости)		
Лист № <u>3</u>	Всего листов раздела <u>3</u> : <u> </u>	Всего листов выписки: <u> </u>
Кадастровый номер: <u>46:05:110601:382</u>		

План (чертеж, схема) земельного участка:

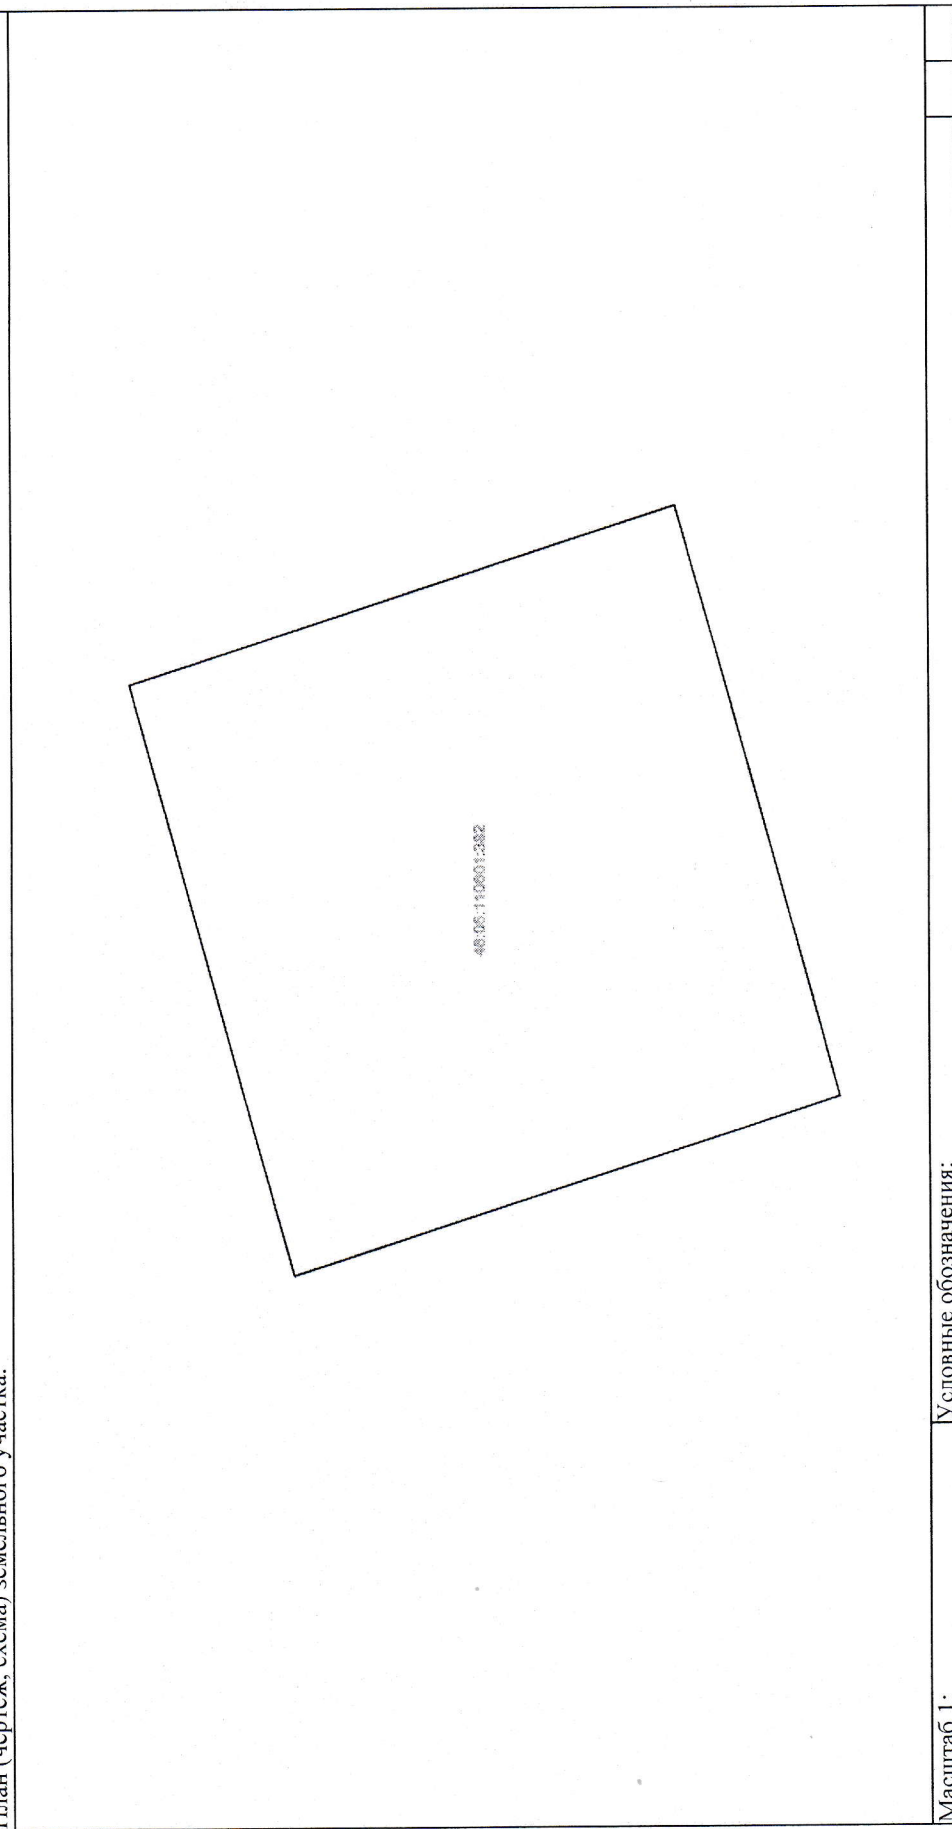

Масштаб 1: Условные обозначения:

(полное наименование должности)		(подпись)	(инициалы, фамилия)
---------------------------------	--	-----------	---------------------

М.П.